


LEGENDA:

	ŘEŠENÉ ÚZEMÍ
	ZASTAVĚNÉ ÚZEMÍ OBCE - AKTUALIZACE ZMĚNOU Č. 1 ÚP
	ZASTAVITELNÉ PLOCHY BYDLENÍ - VYMEZENÉ PŮVODNÍM ÚP
	ZASTAVITELNÉ PLOCHY - VYMEZENÉ ZMĚNOU Č. 1 ÚP
	HRANICE BPEJ
	KÓD BPEJ, TŘÍDA OCHRANY
	HRANICE ZÁBORU - NÁVRH
	SOUČASNÉ VYUŽITÍ ÚZEMÍ:
	ORNÁ PŮDA
	VYUŽITÍ PARCELY V ZASTAVITELNÝCH PLOCHÁCH
	ODVODNĚNÁ ÚZEMÍ

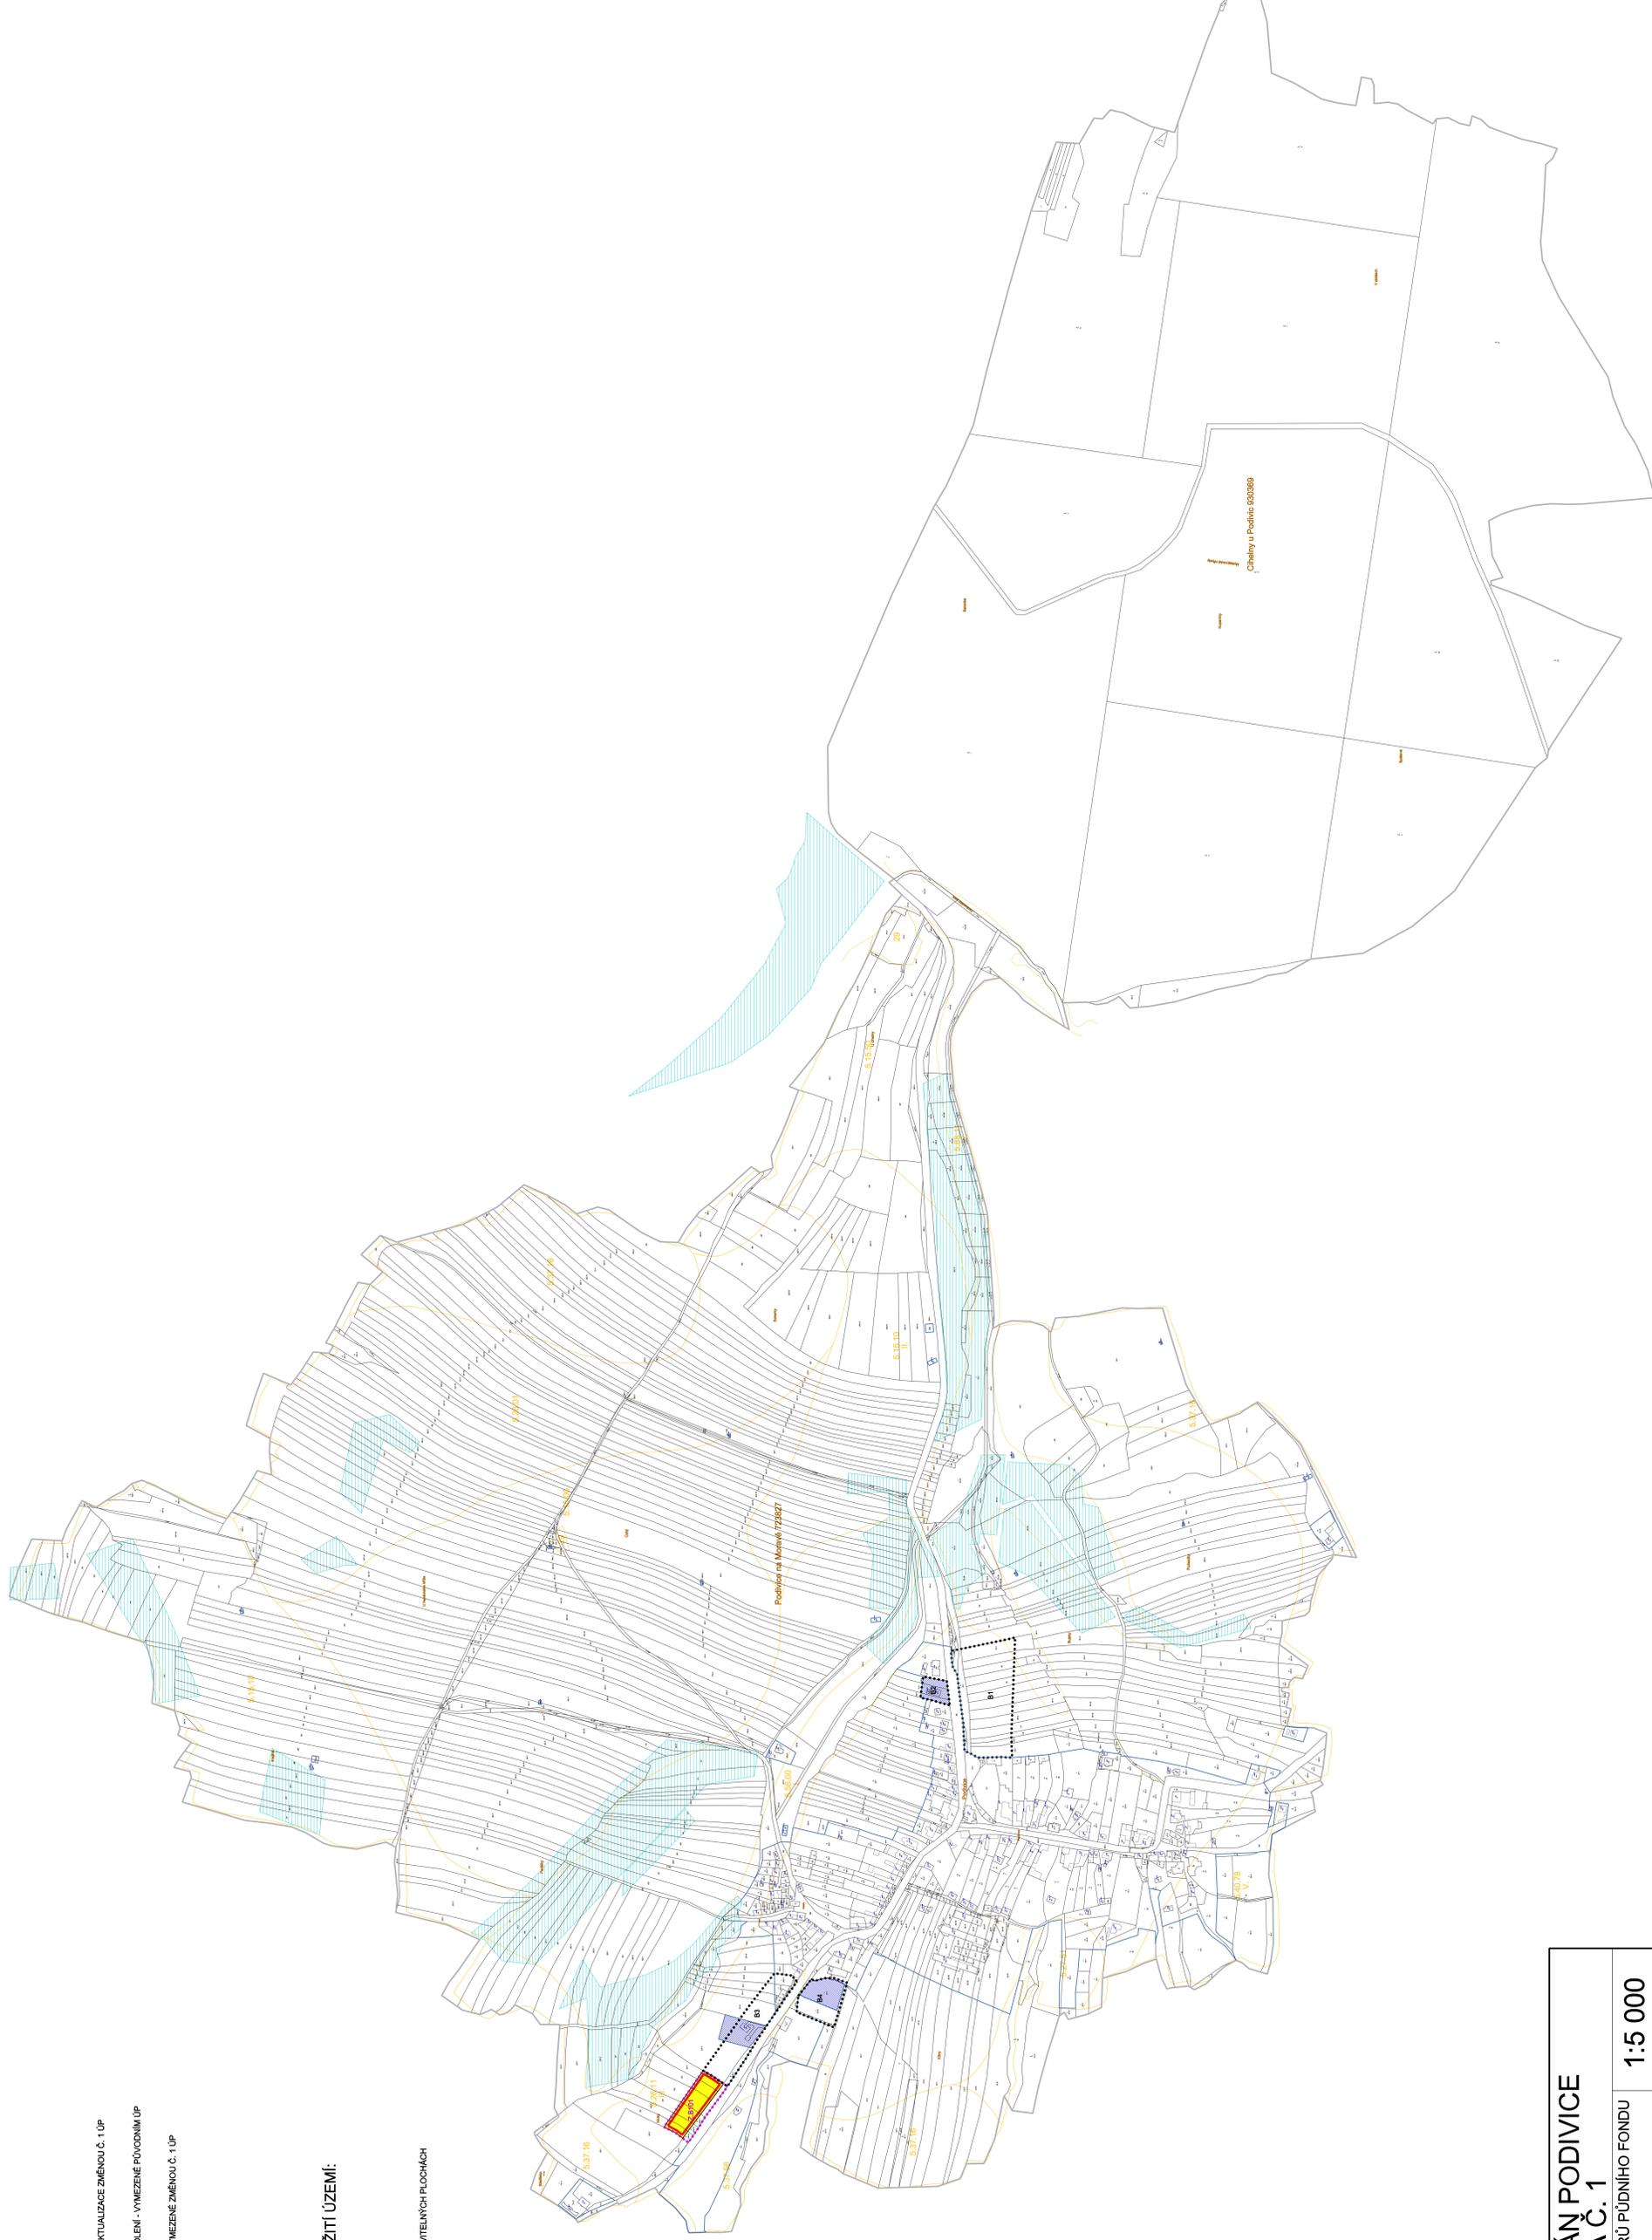

ÚZEMNÍ PLÁN PODIVICE ZMĚNA Č. 1	
VÝKRES: VÝKRES ZÁBORŮ PŮDNIHO FONDU	1:5 000
POŘIZOVATEL: MĚSTSKÝ ÚŘAD VÝŠKOV	
ZPRACOVATEL: STUDIO REGION, S.R.O. IČ: 276 81 921, ZELNÁ 104/13, 619 00 BRNO	
VEDOUcí PROJEKTANT: ING. ARCH. MILOSLAV SOHR, Ph.D.	
DATUM: ČERVENEC 2024	

O4