


LEGENDA:

	ŘEŠENÉ ÚZEMÍ
	ZASTAVĚNÉ ÚZEMÍ OBCE
	ZASTAVITELNÉ PLOCHY
	PLOCHY PŘESTAVBY
	PLOCHY ZMĚN V KRAJINĚ
	PLOCHA PODMÍNĚNA ZPRACOVÁNÍM ÚZEMNÍ STUDIE
	US

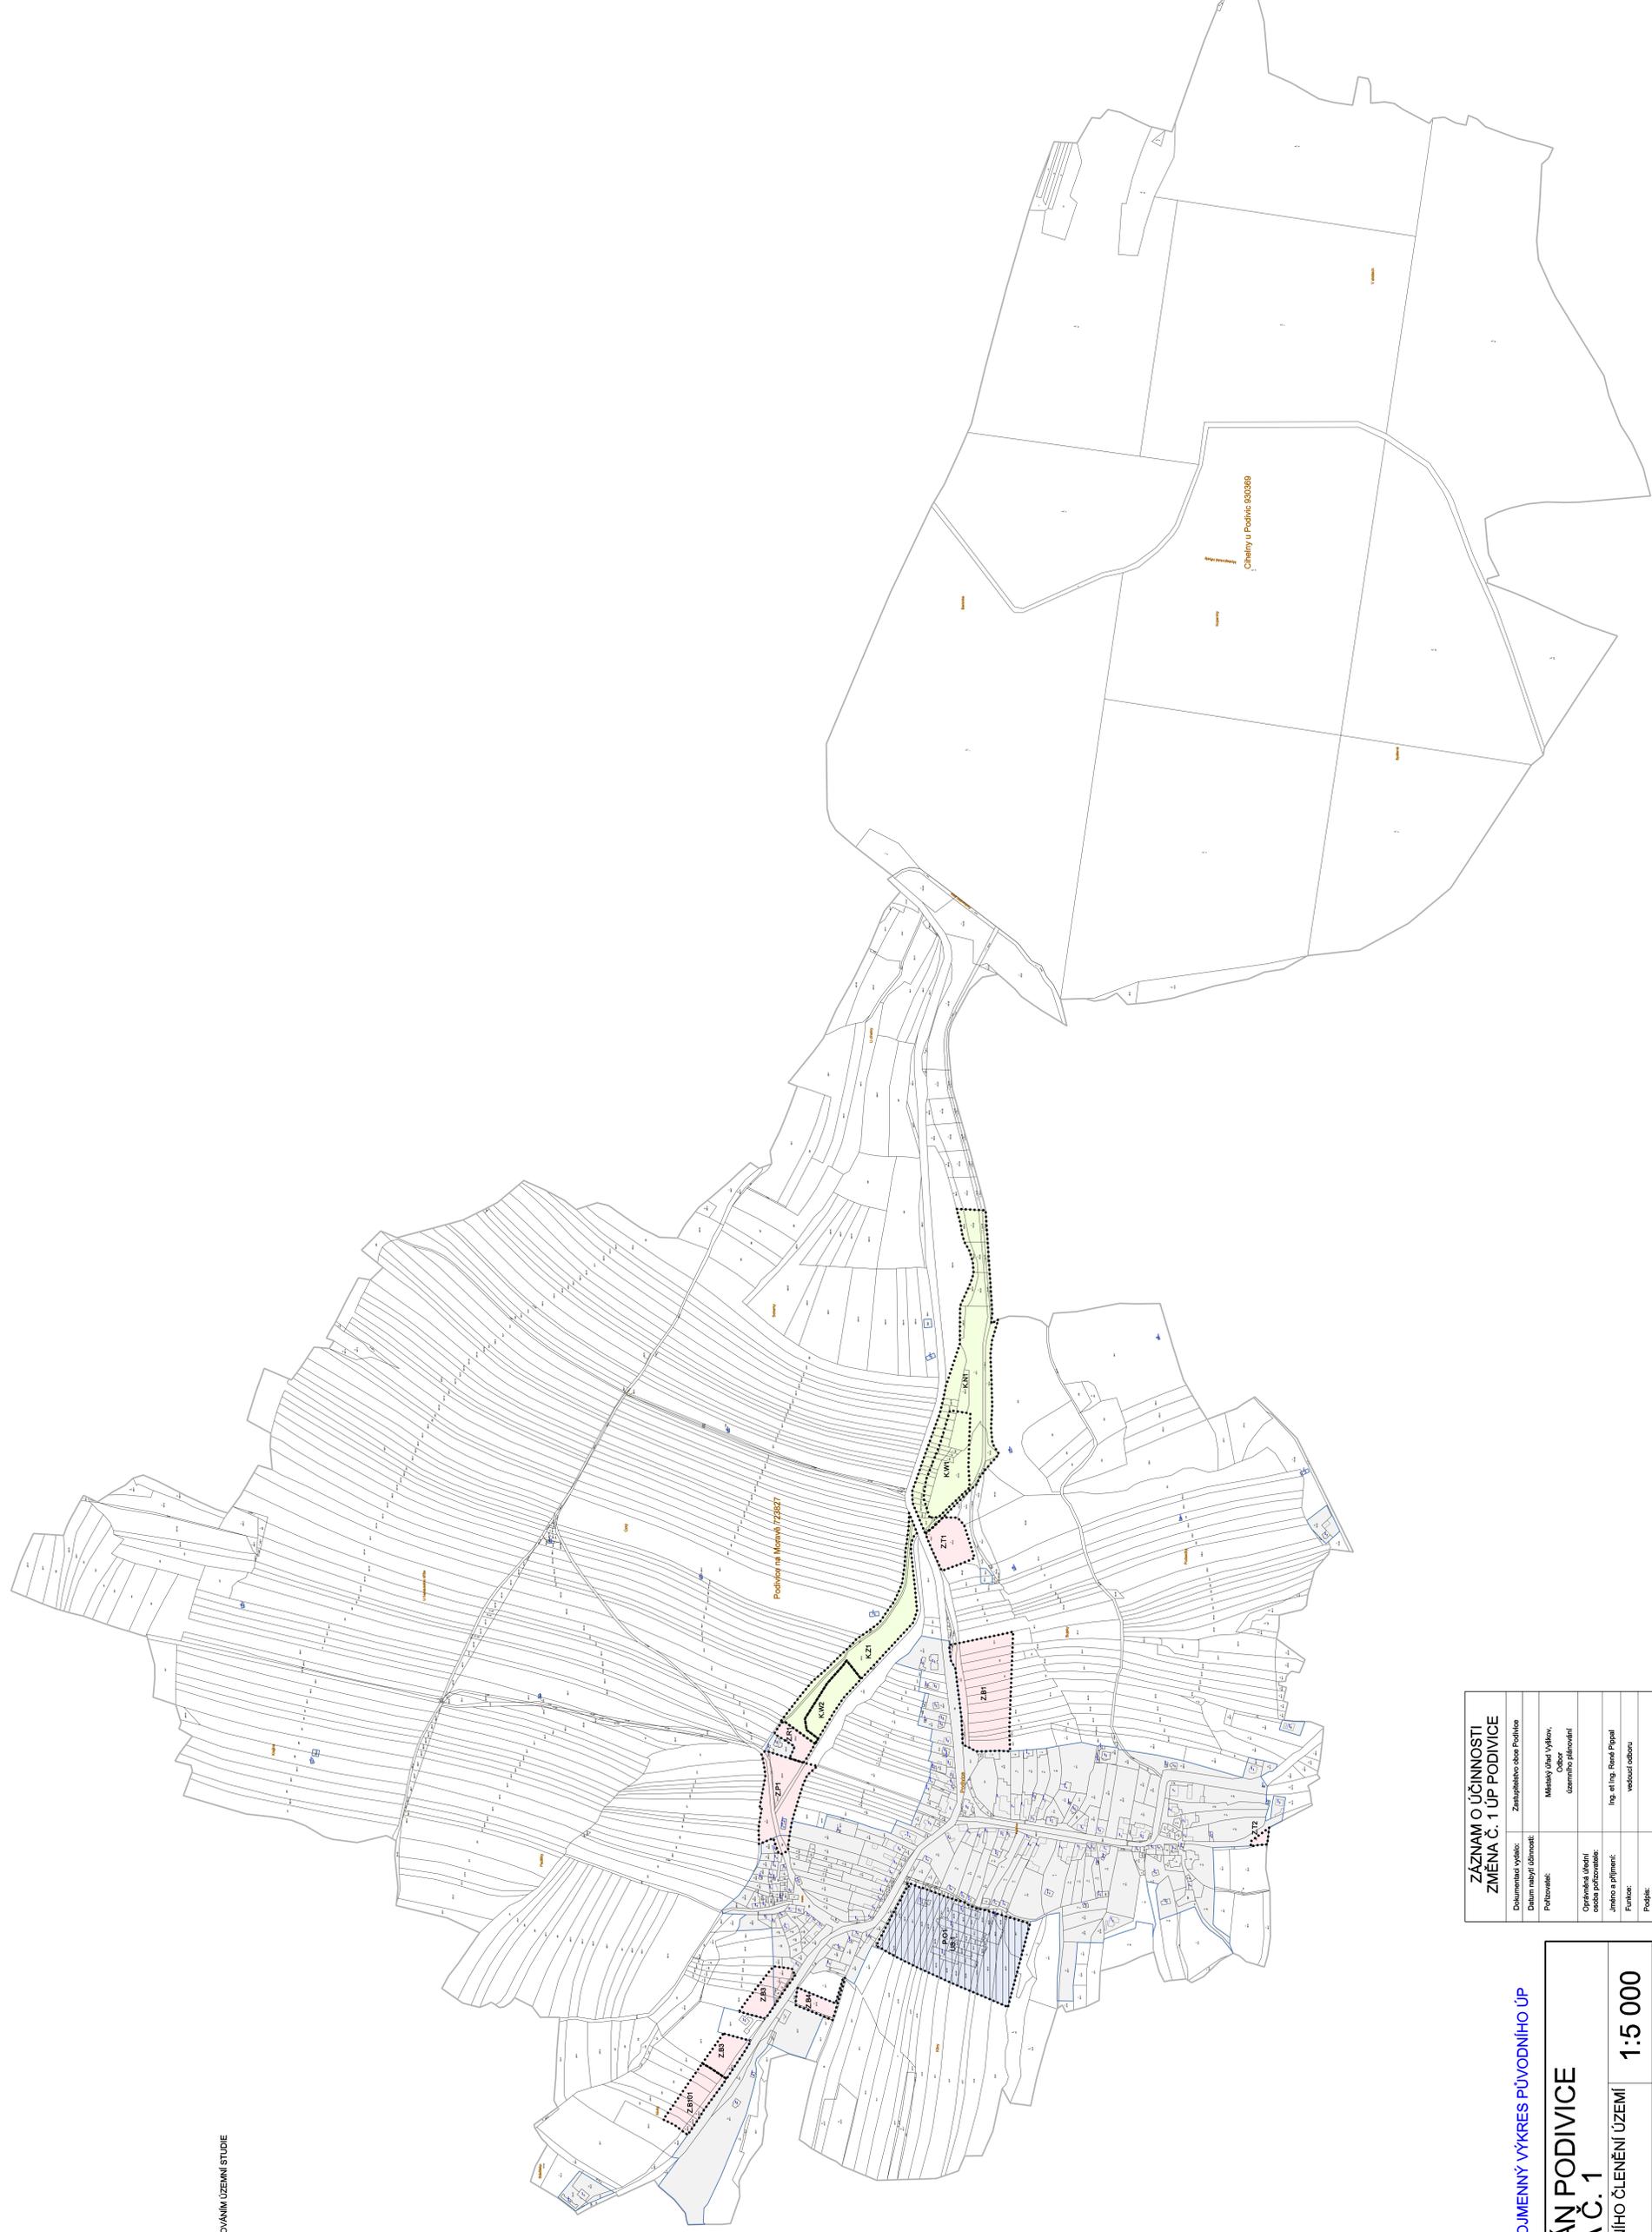

<b>ZÁZNAM O ÚČINNOSTI ZMĚNA Č. 1 ÚP PODVÍCE</b>	
Documentační výkres:	Zastupitelstvo obce Podvíc
Datum nabytí účinnosti:	
Porizovatel:	Město (dříve Vyškov), Obec územního plánování
Oprávněná úřední osoba pořizovatele:	
Jméno a příjmení:	Ing. et Ing. René Pípal
Funkce:	vedoucí odboru
Podpis:	
Číslo úředního razítka:	

TENTO VÝKRES ZCELA NAHRAZUJE STEJNOJMENNÝ VÝKRES PŮVODNÍHO ÚP

<b>ÚZEMNÍ PLÁN PODVÍCE ZMĚNA Č. 1</b>	
VÝKRES:	VÝKRES ZÁKLADNÍHO ČLENĚNÍ ÚZEMÍ
POŘIZOVATEL:	MĚSTSKÝ ÚŘAD VYŠKOV
ZPRACOVATEL:	STUDIO REGION, S.R.O.
VEDOUcí PROJEKTANT:	ING. ARCH. MILOSLAV SOHR, Ph.D.
DATUM:	ČERVENEC 2024
	<b>1</b>
	<b>1:5 000</b>

IČ: 276 81 921, ZELNÁ 104/13, 619 00 BRNO