


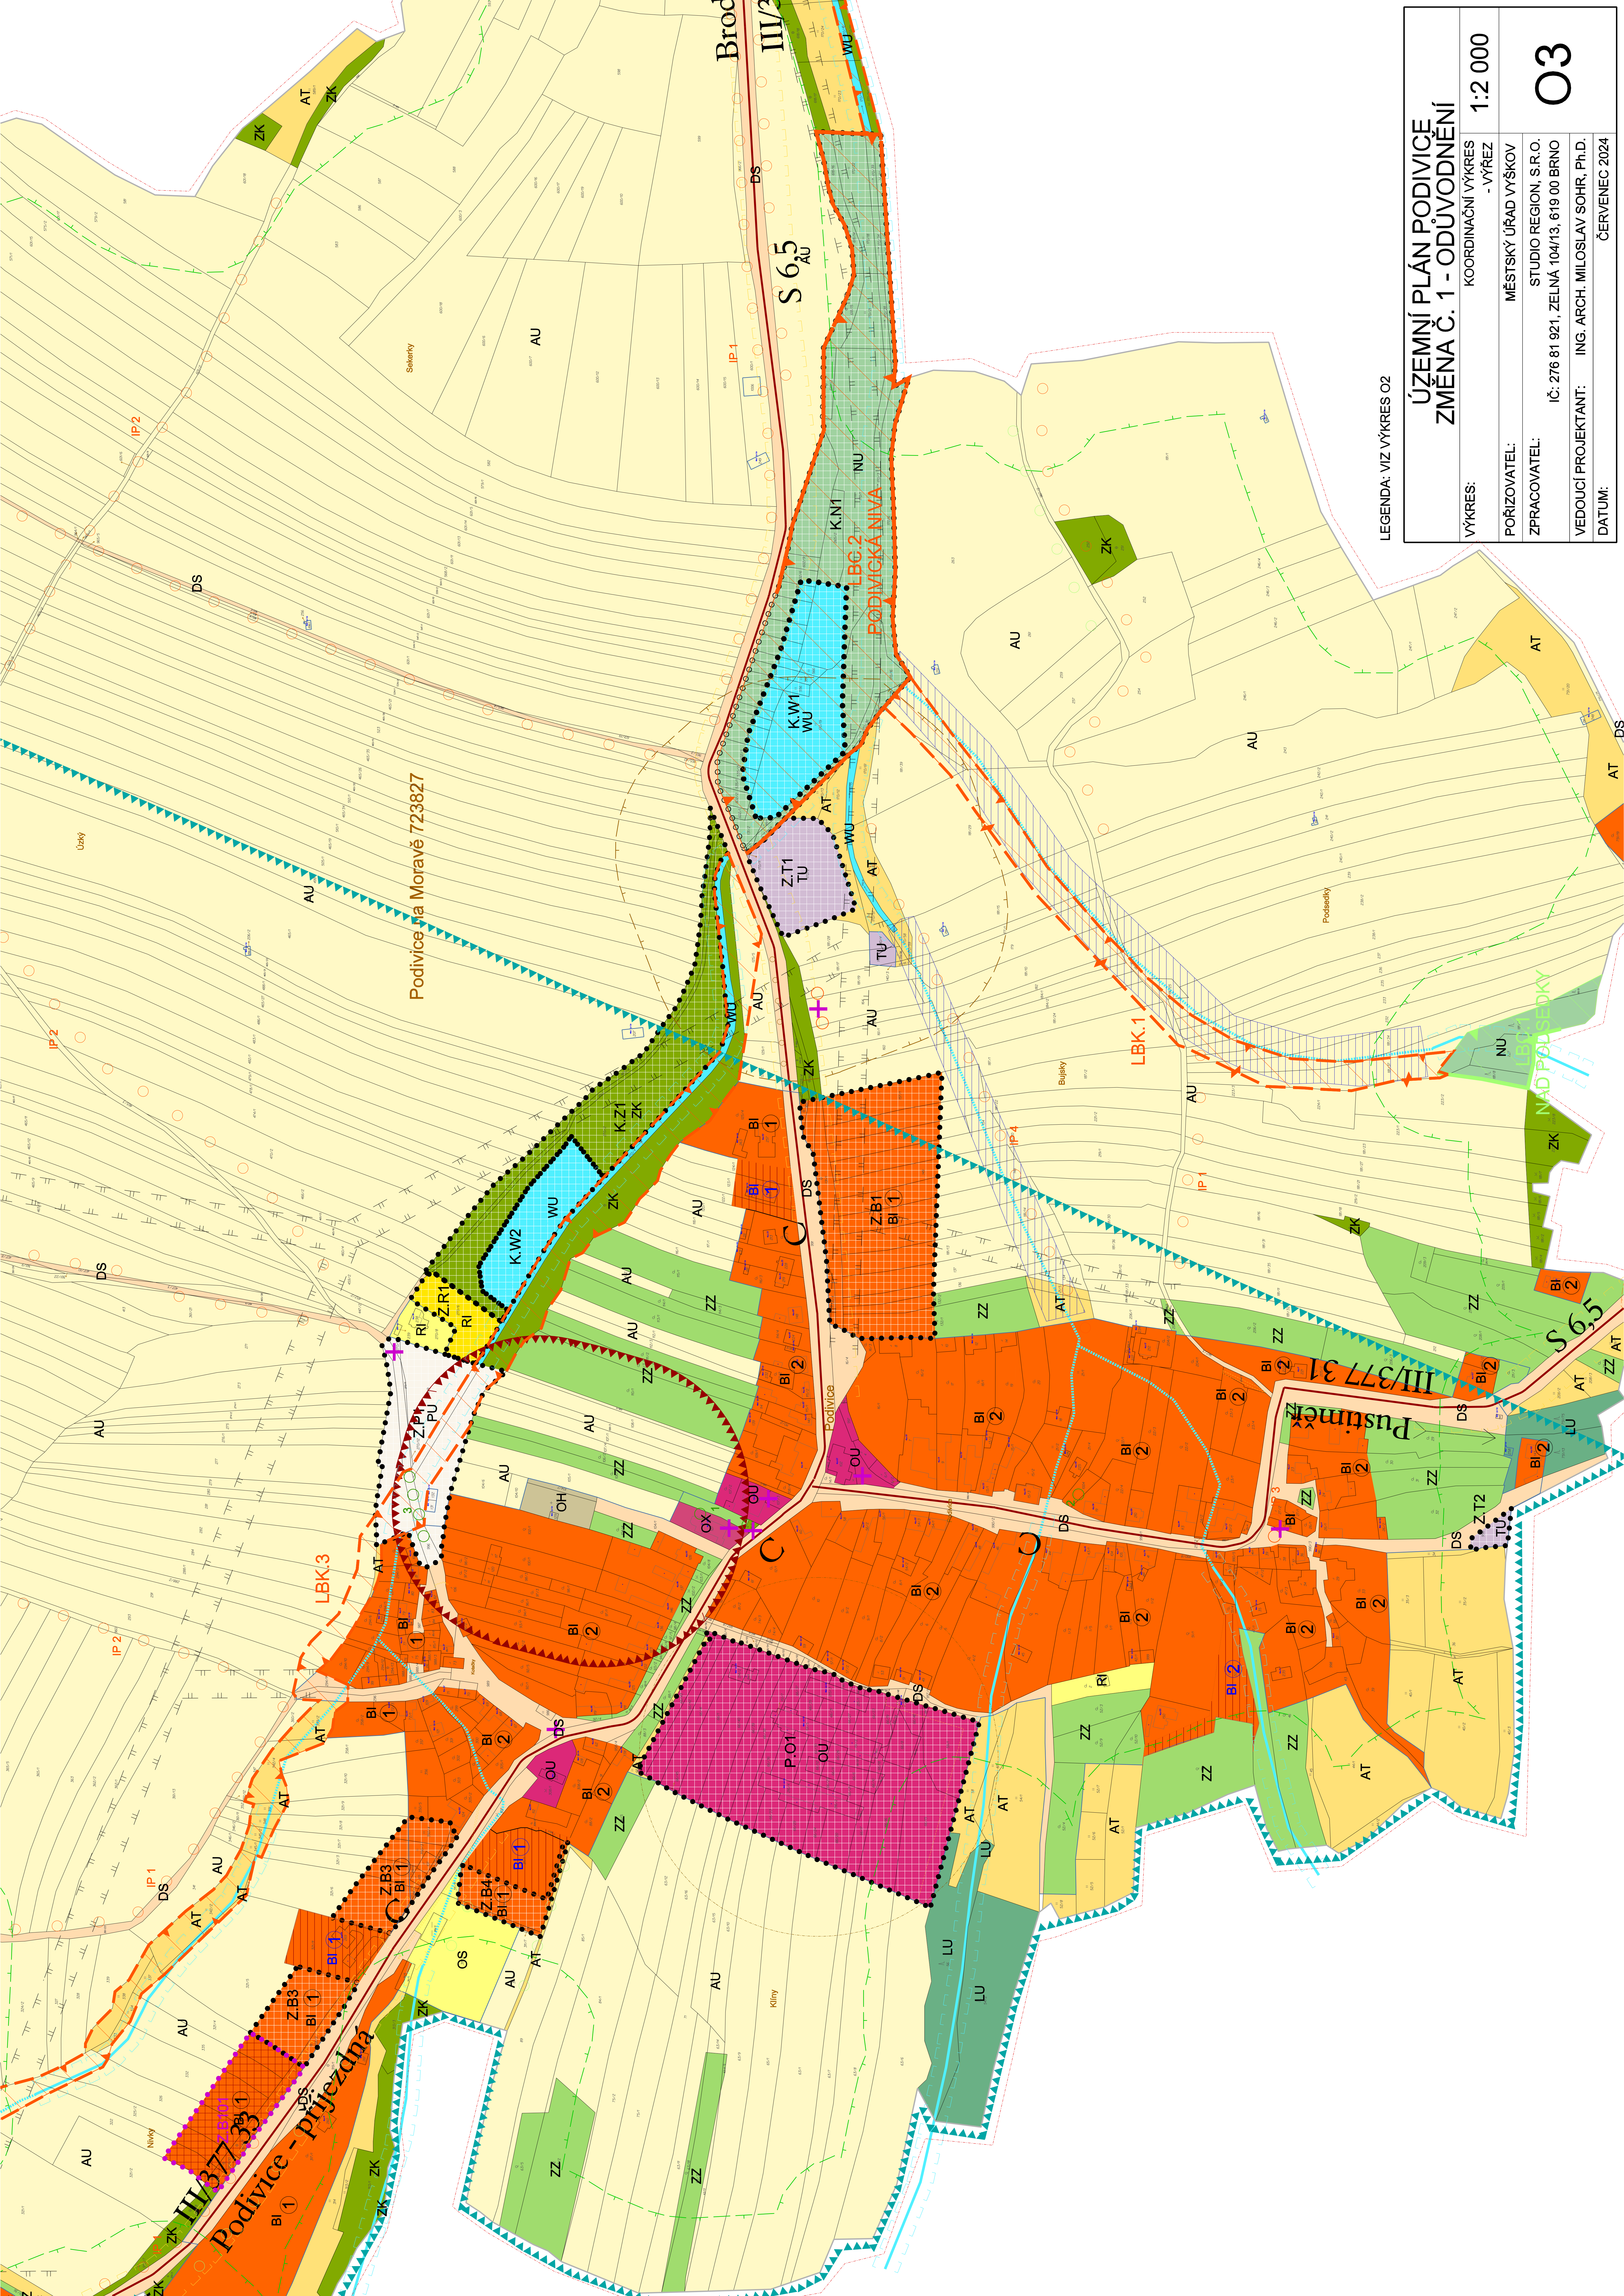

LEGENDA: VIZ VÝKRES 02

ÚZEMNÍ PLÁN PODIVICE ZMĚNA Č. 1 - ODŮVODNĚNÍ

VÝKRES:	KOORDINAČNÍ VÝKRES - VÝŘEZ	1:2 000
POŘIZOVATEL:	MĚSTSKÝ ÚŘAD VÝŠKOV	03
ZPRACOVATEL:	STUDIO REGION, S.R.O. IČ: 276 81 921, ZELNÁ 104/13, 619 00 BRNO	
VEDOUcí PROJEKTANT:	ING. ARCH. MILOSLAV SOHR, Ph.D.	
DATUM:	ČERVENEC 2024	

